

1:50

Legende


	gepl. Fahrgasse (Betonpflaster 10x20x8 cm, Farbe: grau)		gepl. Rinne (Betonpflaster 10x20x8 cm, Farbe: grau)
	gepl. Aufpflasterung (Betonpflaster 10x20x8 cm, Farbe: rot)		gepl. Grünfläche
	gepl. Stellplätze (Betonpflaster 10x20x8 cm, Farbe: anthrazit)		gepl. Gehweg
	gepl. Mulde		vorh. Gehweg

Einfassungen:

	Hochbord Format: 12/15x25x100 cm mit Basalt-Vorsatz		Rundbord Format: 12/15x25x100 cm, r=2 cm mit Basalt-Vorsatz
--	---	--	---

Legende Bestand:

	vorh. Zufahrt		vorh. Zugang
	Schachtdeckel		Senke
	Straßenleuchte		Hydrant
	Zaun		Gaskappe
	Hecke		Verkehrsschild
	Baum		Wasserkappe

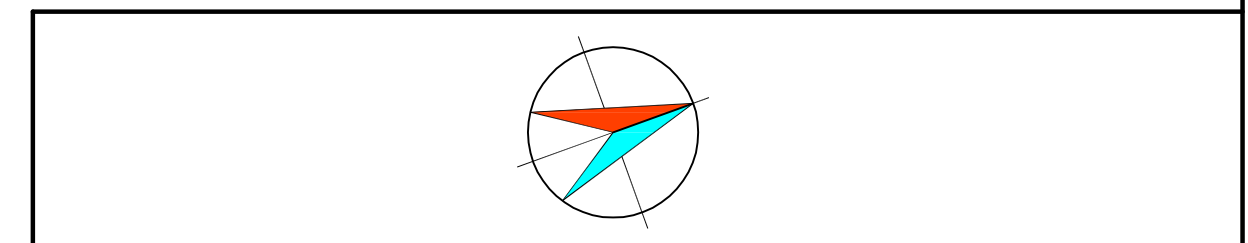

Sachsen-LP.dwg (Blattgröße: 0,95 m x 0,44 m)

DW=290°

DER BÜRGERMEISTER Stadt Hamminkeln STADTVERWALTUNG · POSTFACH 1261 · 46493 HAMMINKELN		Datum: 08.02.19 Anlage 1 Blatt Nr.: LP-1 Bau-km Ersatz für Ersetzt durch
Straßenausbau Sachsenstraße zwischen Krechtinger Str. und Schwanenschlatt Lageplan-Ausbauquerschnitt		Maßstab: 1:250 1:50
bearbeitet Vorentwurf 09.07.18 Entwurf 08.02.19	gezeichnet Ro. Ro.	geprüft Nr. 1 2 3 4
Aufgestellt: Hamminkeln, den _____		Entwurfsbearbeiter: Ingenieurbüro DIETER VAN SOEST Bahnstr. 70 47906 Kempen Tel. (02152) 7010 Fax (02152) 8444 (van Soest) Dipl.-Ing.
Grundplan hergestellt: Aufnahme: Kataster:		Ergänzungen: