

### Legende


- gepl. bitum. Straße
- gepl. Gehweg
- gepl. Rinne
- gepl. Aufpflasterung
- gepl. Grünfläche
- gepl. Stellplätze
- gepl. Zufahrt

**Einfassungen:**

- Rundbord
- Hochbord

**Legende Bestand:**

- ▲ vorh. Zufahrt
- ▲ vorh. Zugang
- 
- 
- 
- 
- 
- 
- 
- 
- 
- 

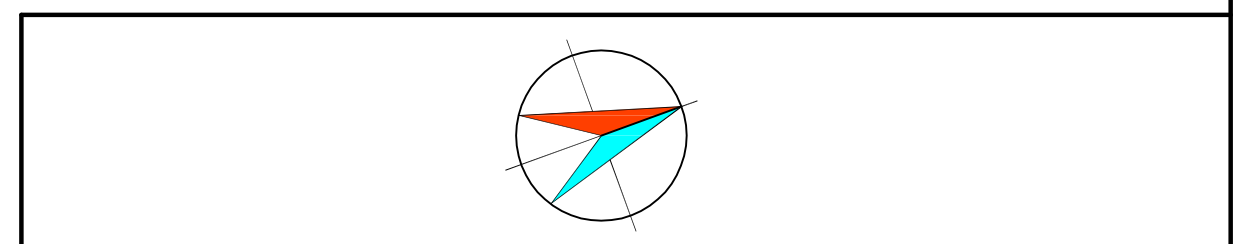

**Variante 3**

- Trennungsprinzip
- einseitiges Gefälle der bitum. Fahrbahn

DER BÜRGERMEISTER <b>Stadt Hamminkeln</b> STADTVERWALTUNG · POSTFACH 1261 · 46493 HAMMINKELN	Datum: 09.07.18 Anlage: Blatt Nr.: LP-1 Bau-km Ersatz für Ersetzt durch Maßstab: 1:500
<b>Straßenausbau Sachsenstraße</b> zwischen Krectinger Str. und Schwanenschlatt Lageplan	

	bearbeitet	gezeichnet	geprüft	Nr.	Art der Änderung	Name Dat.
Vorentwurf	09.07.18	Ro.		1		
				2		
				3		
				4		

Aufgestellt: Hamminkeln, den _____	Entwurfsbearbeiter: Ingenieurbüro <b>DIETER VAN SOEST</b> Bahnstr. 70 47906 Kempen Tel. (02152) 7010 Fax (02152) 8444 (van Soest) Dipl. Ing.
---------------------------------------	--

Grundplan hergestellt: Aufnahme: Kataster:	Ergänzungen:
--	--------------

Sachsen-LP.dwg (Blattgröße: 0,95 m x 0,44 m)  
DW=290°