



Bestand

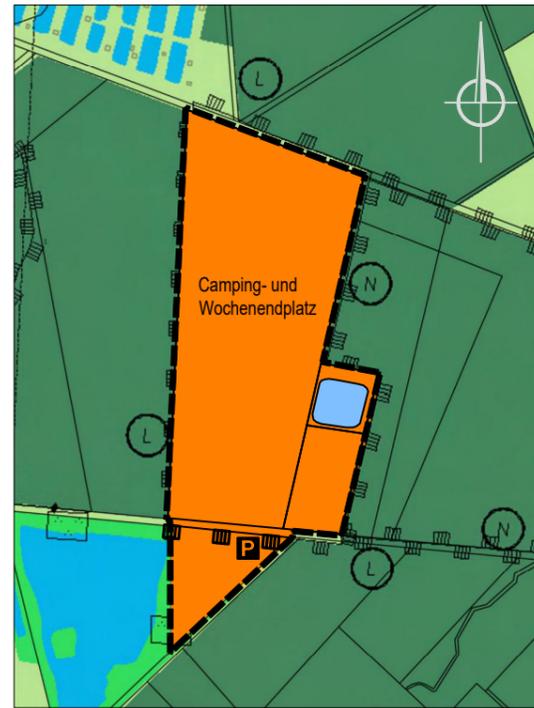

63. Änderung

Änderung von  
einer Sonderfläche Zweckbestimmung:  
Dauercamping/Dauerzeltplatz,  
einer Grünfläche  
und einer Verkehrsfläche besonderer  
Zweckbestimmung: Öffentliche Parkflächen

in eine Sonderfläche mit der Zweckbestimmung:  
Camping- und Wochenendplatz

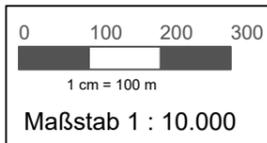

### Zeichenerklärung

- |   |  |   |   |
|---|--|---|---|
|  | Sondergebiet                                 |  | Flächen für Wald                                  |
|  | Grünflächen                                  |  | Umgerenzung von Schutzgebieten<br>(nachrichtlich) |
| Zweckbestimmung   |  | Zweckbestimmung   |   |
|  | Bolzplatz                                    |  | Naturschutzgebiet                                 |
|  | Spielplatz                                   |  | Landschaftsschutzgebiet                           |
|  | Parkanlage                                   |   |   |
|  | Verkehrsfläche<br>besonderer Zweckbestimmung |   |   |
| Zweckbestimmung   |  |   |   |
|  | Öffentliche Parkflächen                      |   |   |
|  | Wasserrflächen                               |   |   |
|  | Flächen für die Landwirtschaft               |   |   |

### Entwurf und Bearbeitung

Oekoplan Ingenieure GmbH & Co. KG  
Koeppenweg 2a  
46499 Hamminkeln

Hamminkeln, .....  
.....  
Planverfasser

### Verfahrensvermerke

Der Rat der Stadt Hamminkeln hat am ..... gem. § 2 (1) BauGB die Aufstellung der Änderung dieses Flächennutzungsplanes beschlossen. Der Aufstellungsbeschluss wurde am ..... ortsüblich bekannt gemacht.

Hamminkeln, .....  
.....  
(Siegel) .....  
Bürgermeister

Die frühzeitige Beteiligung der Öffentlichkeit gem. § 3 (1) BauGB ist mit der öffentlichen Büerversammlung am ..... durchgeführt worden.

Hamminkeln, .....  
.....  
(Siegel) .....  
Bürgermeister

Die von der Planung berührten Behörden und sonstigen Träger öffentlicher Belange sowie die Nachbargemeinden sind am ..... gem. § 2 (2) und § 4 (1) BauGB unterrichtet und zur Äußerung auch in Hinblick auf die Umweltprüfung aufgefordert worden.

Hamminkeln, .....  
.....  
(Siegel) .....  
Bürgermeister

Die von der Planung berührten Behörden und sonstigen Träger öffentlicher Belange sowie die Nachbargemeinden sind am ..... zu einer Stellungnahme gem. § 4 (2) BauGB aufgefordert worden.

Hamminkeln, .....  
.....  
(Siegel) .....  
Bürgermeister

Der Ausschuss für Umwelt, Planung und Stadtentwicklung des Rates der Stadt Hamminkeln hat am ..... gem. § 3 (2) BauGB beschlossen, den Entwurf dieser Flächennutzungsplanänderung mit der Begründung sowie mit den Umweltinformationen und den wesentlichen bereits vorliegenden umweltbezogenen Stellungnahmen öffentlich auszulegen.

Hamminkeln, .....  
.....  
(Siegel) .....  
Bürgermeister

Die öffentliche Auslegung des Entwurfs dieser Flächennutzungsplanänderung wurde am ..... öffentlich bekannt gemacht.

Dieser Änderungsentwurf mit der Begründung sowie den Umweltinformationen und den wesentlichen bereits vorliegenden umweltbezogenen Stellungnahmen haben gem. § 3 (2) BauGB in der Zeit vom ..... bis ..... zu jedermanns Einsichtnahme öffentlich ausgelegen.

Hamminkeln, .....  
.....  
(Siegel) .....  
Bürgermeister

Diese Flächennutzungsplanänderung wurde am ..... vom Rat der Stadt Hamminkeln beschlossen. Die der Flächennutzungsplanänderung beigefügte Begründung wurde gebilligt.

Hamminkeln, .....  
.....  
(Siegel) .....  
Bürgermeister

Diese Flächennutzungsplanänderung ist gem. § 6 (1) BauGB mit Verfügung vom ..... genehmigt worden.

Az.:  
Düsseldorf, .....  
.....  
(Siegel) .....  
Bürgermeister

Die Genehmigung dieser Flächennutzungsplanänderung wurde am ..... ortsüblich bekannt gemacht. Dabei wird auf die Stelle verwiesen, bei der die Flächennutzungsplanänderung, die Begründung und die zusammenfassende Erklärung nach § 6 (5) BauGB zur Art und Weise, wie die Umweltbelange und die Ergebnisse der Öffentlichkeits- und Behördenbeteiligung im Flächennutzungsplan berücksichtigt wurden, während der Dienststunden von jedermann eingesehen werden können. Der Hinweis auf die Vorschriften der §§ 214 BauGB und 7 GO NW ist erfolgt.

Mit dieser Bekanntmachung ist diese Flächennutzungsplanänderung am ..... wirksam geworden.

Hamminkeln, .....  
.....  
(Siegel) .....  
Bürgermeister

### Rechtsgrundlagen

- Baugesetzbuch (BauGB)** in der Fassung der Bekanntmachung vom 3.11.2017 (BGBl. I S. 3634) in der zur Zeit geltenden Fassung
- Verordnung über die bauliche Nutzung der Grundstücke (Baunutzungsverordnung - BauNVO)** in der Fassung der Bekanntmachung vom 21.11.2017 (BGBl. I S. 3786) in der zur Zeit geltenden Fassung
- Bauordnung für das Land Nordrhein-Westfalen (Landesbauordnung)** in der Fassung der Bekanntmachung vom 21.7.2018 (GV. NRW. S. 421) in der zur Zeit geltenden Fassung
- Verordnung über die Ausarbeitung der Bauleitpläne und die Darstellung des Planinhalts (Planzeichenverordnung - PlanZV)** vom 18.12.1990 (BGBl. 1991 I S. 58) in der zur Zeit geltenden Fassung
- Verordnung über die öffentliche Bekanntmachung von kommunalem Ortsrecht (Bekanntmachungsverordnung - BekanntmVO)** vom 26.08.1999 (GV NW S. 516) in der zur Zeit geltenden Fassung
- Gemeindeverordnung für das Land Nordrhein-Westfalen (GO NRW)** in der Fassung der Bekanntmachung vom 14.07.1994 (GV NW S. 666) in der zur Zeit geltenden Fassung.
- Hauptsatzung der Stadt Hamminkeln** in der zur Zeit geltenden Fassung

# Stadt Hamminkeln

## 63. Änderung des Flächennutzungsplanes

Gemarkung Dingden

Maßstab 1 : 10.000