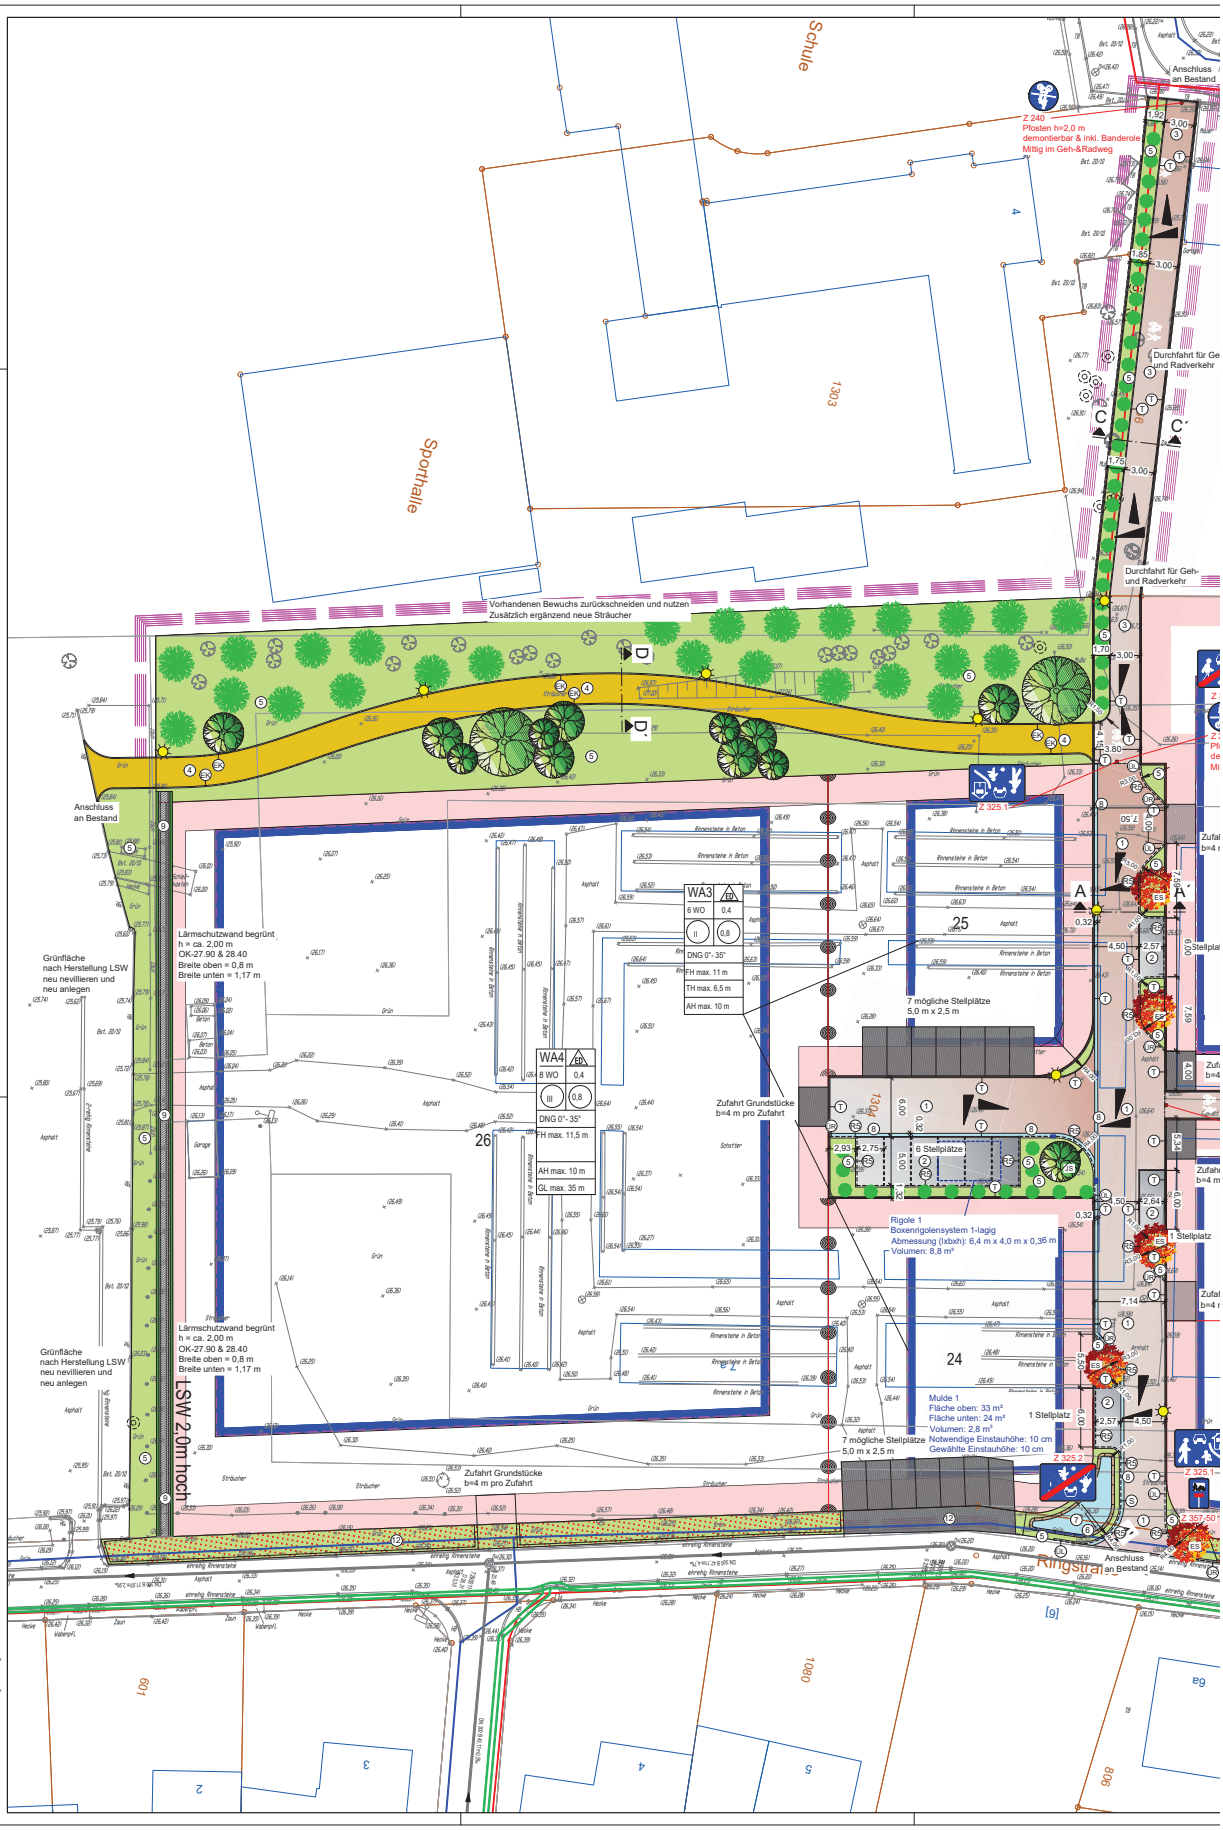

Schule
Sporthalle
Anschluss an Bestand
Z 240
Pfosten h=2,0 m
demontierbar & inkl. Banderole
Mittig im Geh-&Radweg
Durchfahrt für Geh- und Radverkehr
Vorhandenen Bewuchs zurückschneiden und nutzen
Zusätzlich ergänzend neue Sträucher
Lärmschutzwand begrünt
h = ca. 2,00 m
OK-27.90 & 28.40
Breite oben = 0,8 m
Breite unten = 1,17 m
Grünfläche nach Herstellung LSW neu nevillieren und neu anlegen
WA3
6 WO
0,4
DNG 0°- 35°
FH max. 11 m
TH max. 6,5 m
AH max. 10 m
WA4
8 WO
0,4
DNG 0°- 35°
FH max. 11,5 m
AH max. 10 m
GL max. 35 m
7 mögliche Stellplätze
5,0 m x 2,5 m
Zufahrt Grundstücke
b=4 m pro Zufahrt
6 Stellplätze
Rigole 1
Boxenrigolensystem 1-lagig
Abmessung (lxbxh): 6,4 m x 4,0 m x 0,36 m
Volumen: 8,8 m³
Mulde 1
Fläche oben: 33 m²
Fläche unten: 24 m²
Volumen: 2,8 m³
Notwendige Einstauhöhe: 10 cm
Gewählte Einstauhöhe: 10 cm
1 Stellplatz
LSW 2,0m hoch
Ringstraße