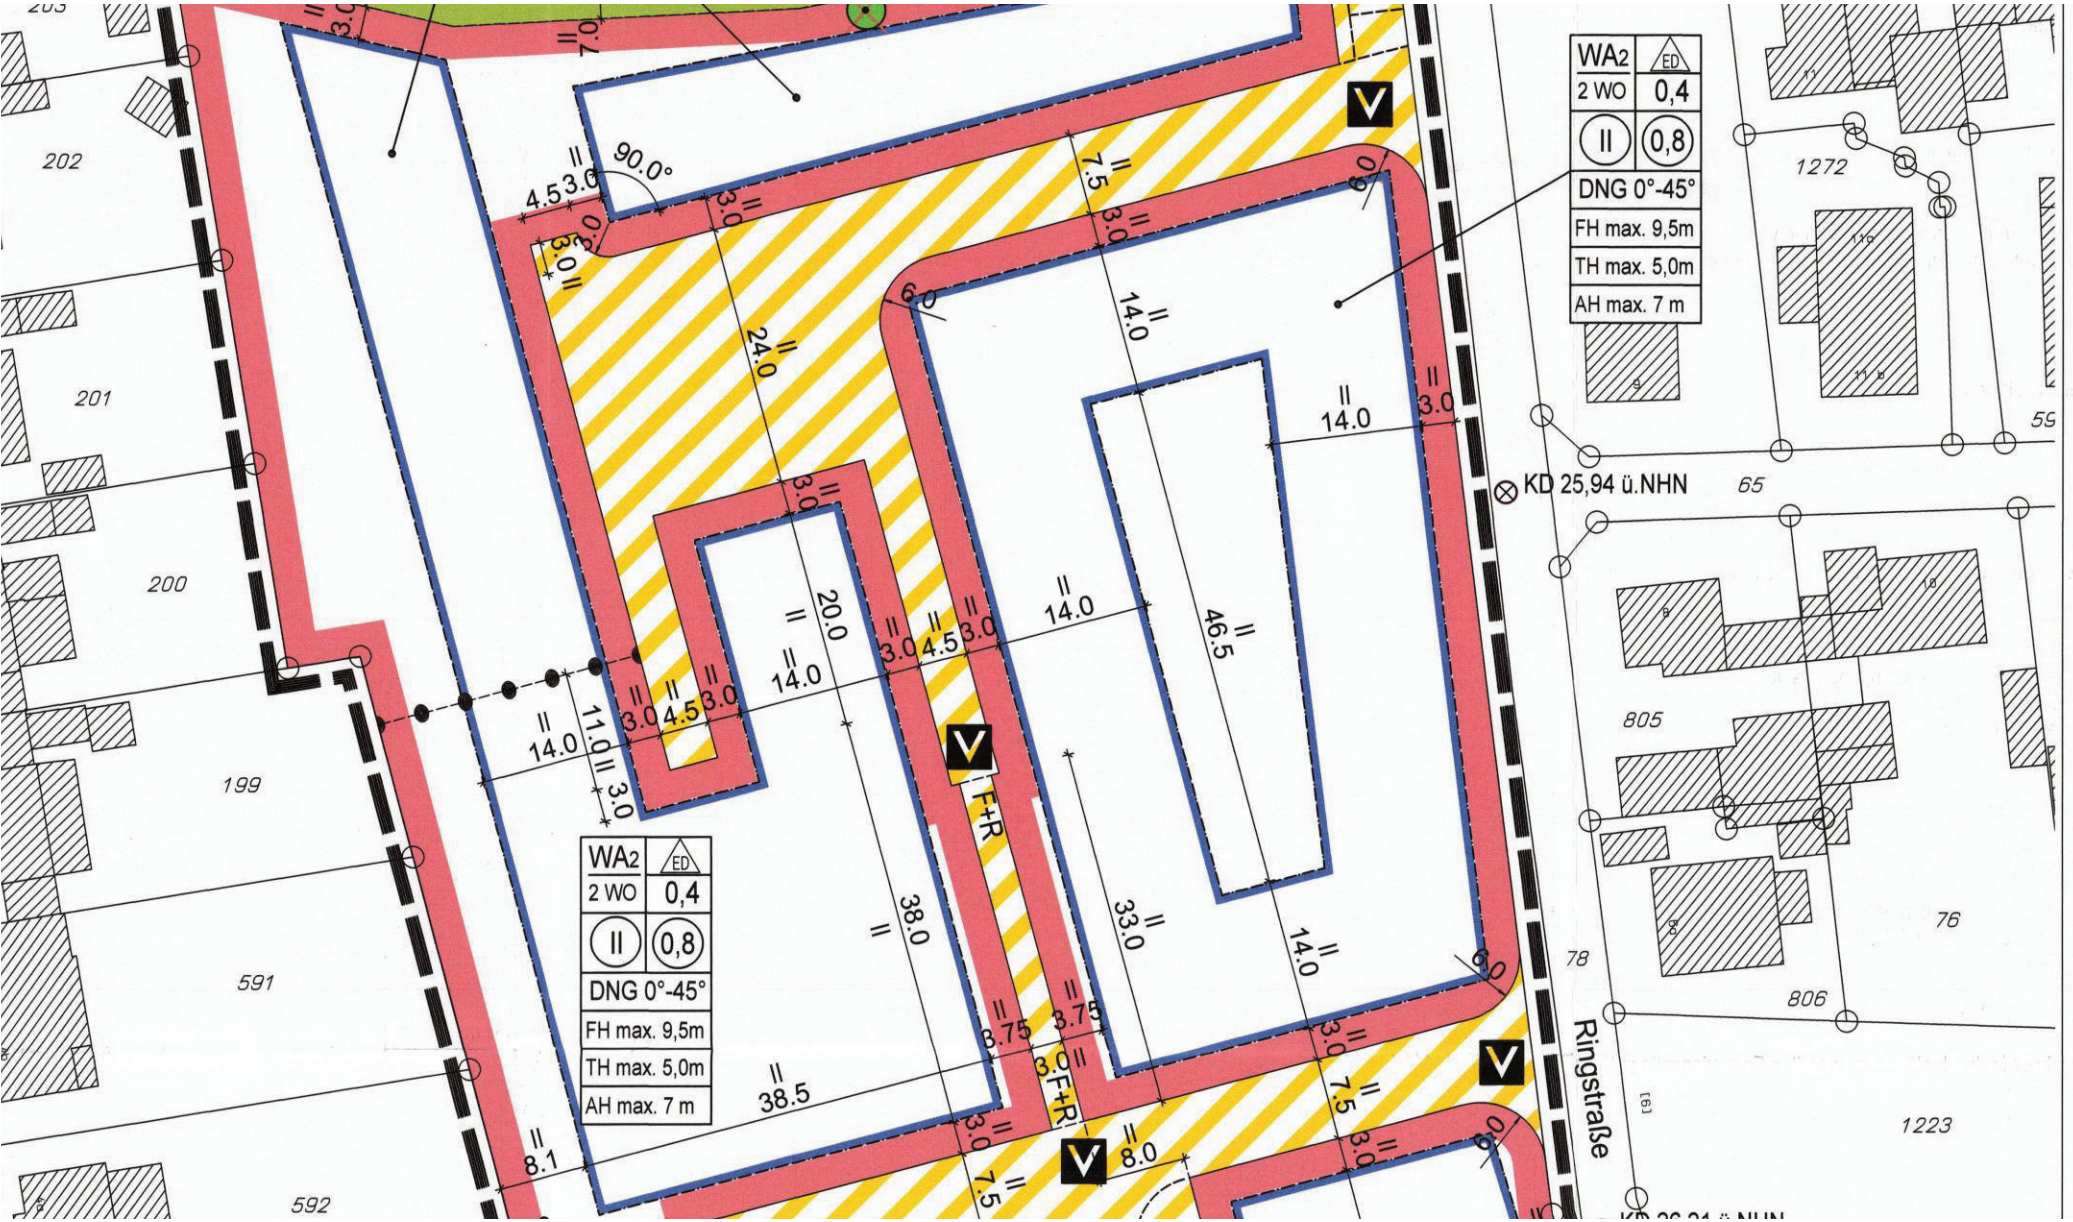
WA2
ED
2 WO
0,4
II
0,8
DNG 0°-45°
FH max. 9,5m
TH max. 5,0m
AH max. 7 m
Ringstraße
KD 25,94 ü.NHN
202
201
200
199
591
592
1272
805
806
1223
Bauweise, Bau
Baugr
offene
nur Ei
Doppe
DNG
Dachr
Verkehrsfläche
Verkeh
derer Z
Verkeh
F + R
Fuß- u
Bereich
Grünflächen
Grünfl
ÖG
öffentli
Maßnahmen u
Pflege von Nat
Fläch
Sträu
Erhal
Sonstige Planz
Abgre
Nutzu
Grenz
bereic
NHN
Norma
Kanal
LB
Lärmb
Vorke
schäd