


# Regelquerschnitt

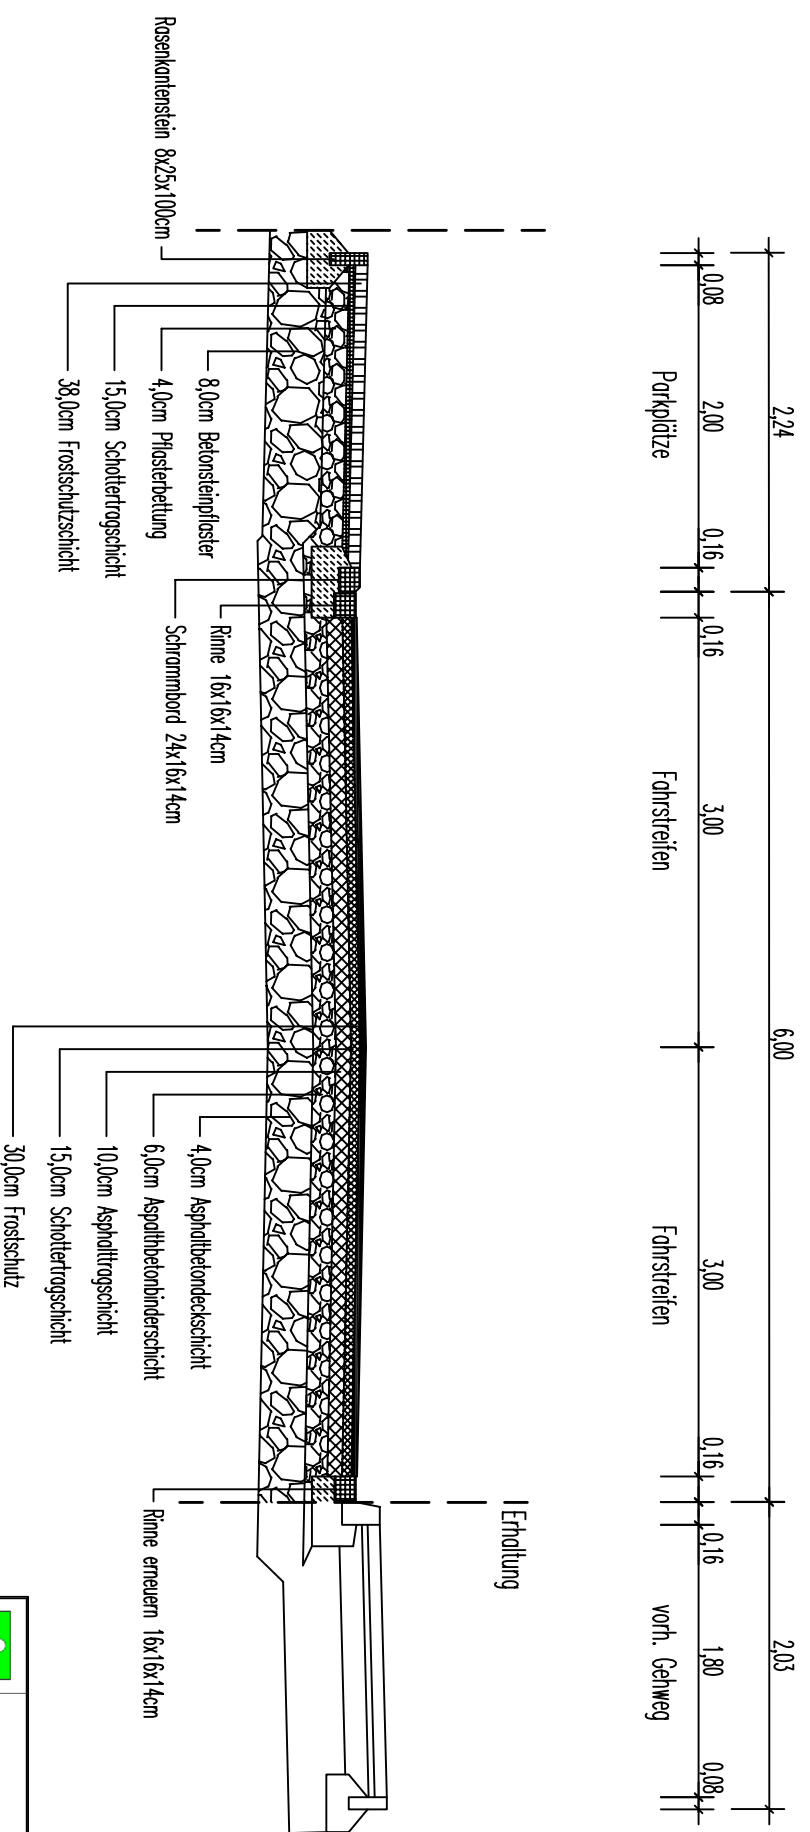

**Stadt Hamminkeln**  
Fachdienst 65-2

Straßenbau Krechlinger Straße  
Regelquerschnitt

Maßstab: 1:50 Datum: 25.09.2018