


Entwurf/Konzept Pumptrack "Sportgelände Hamminkeln"

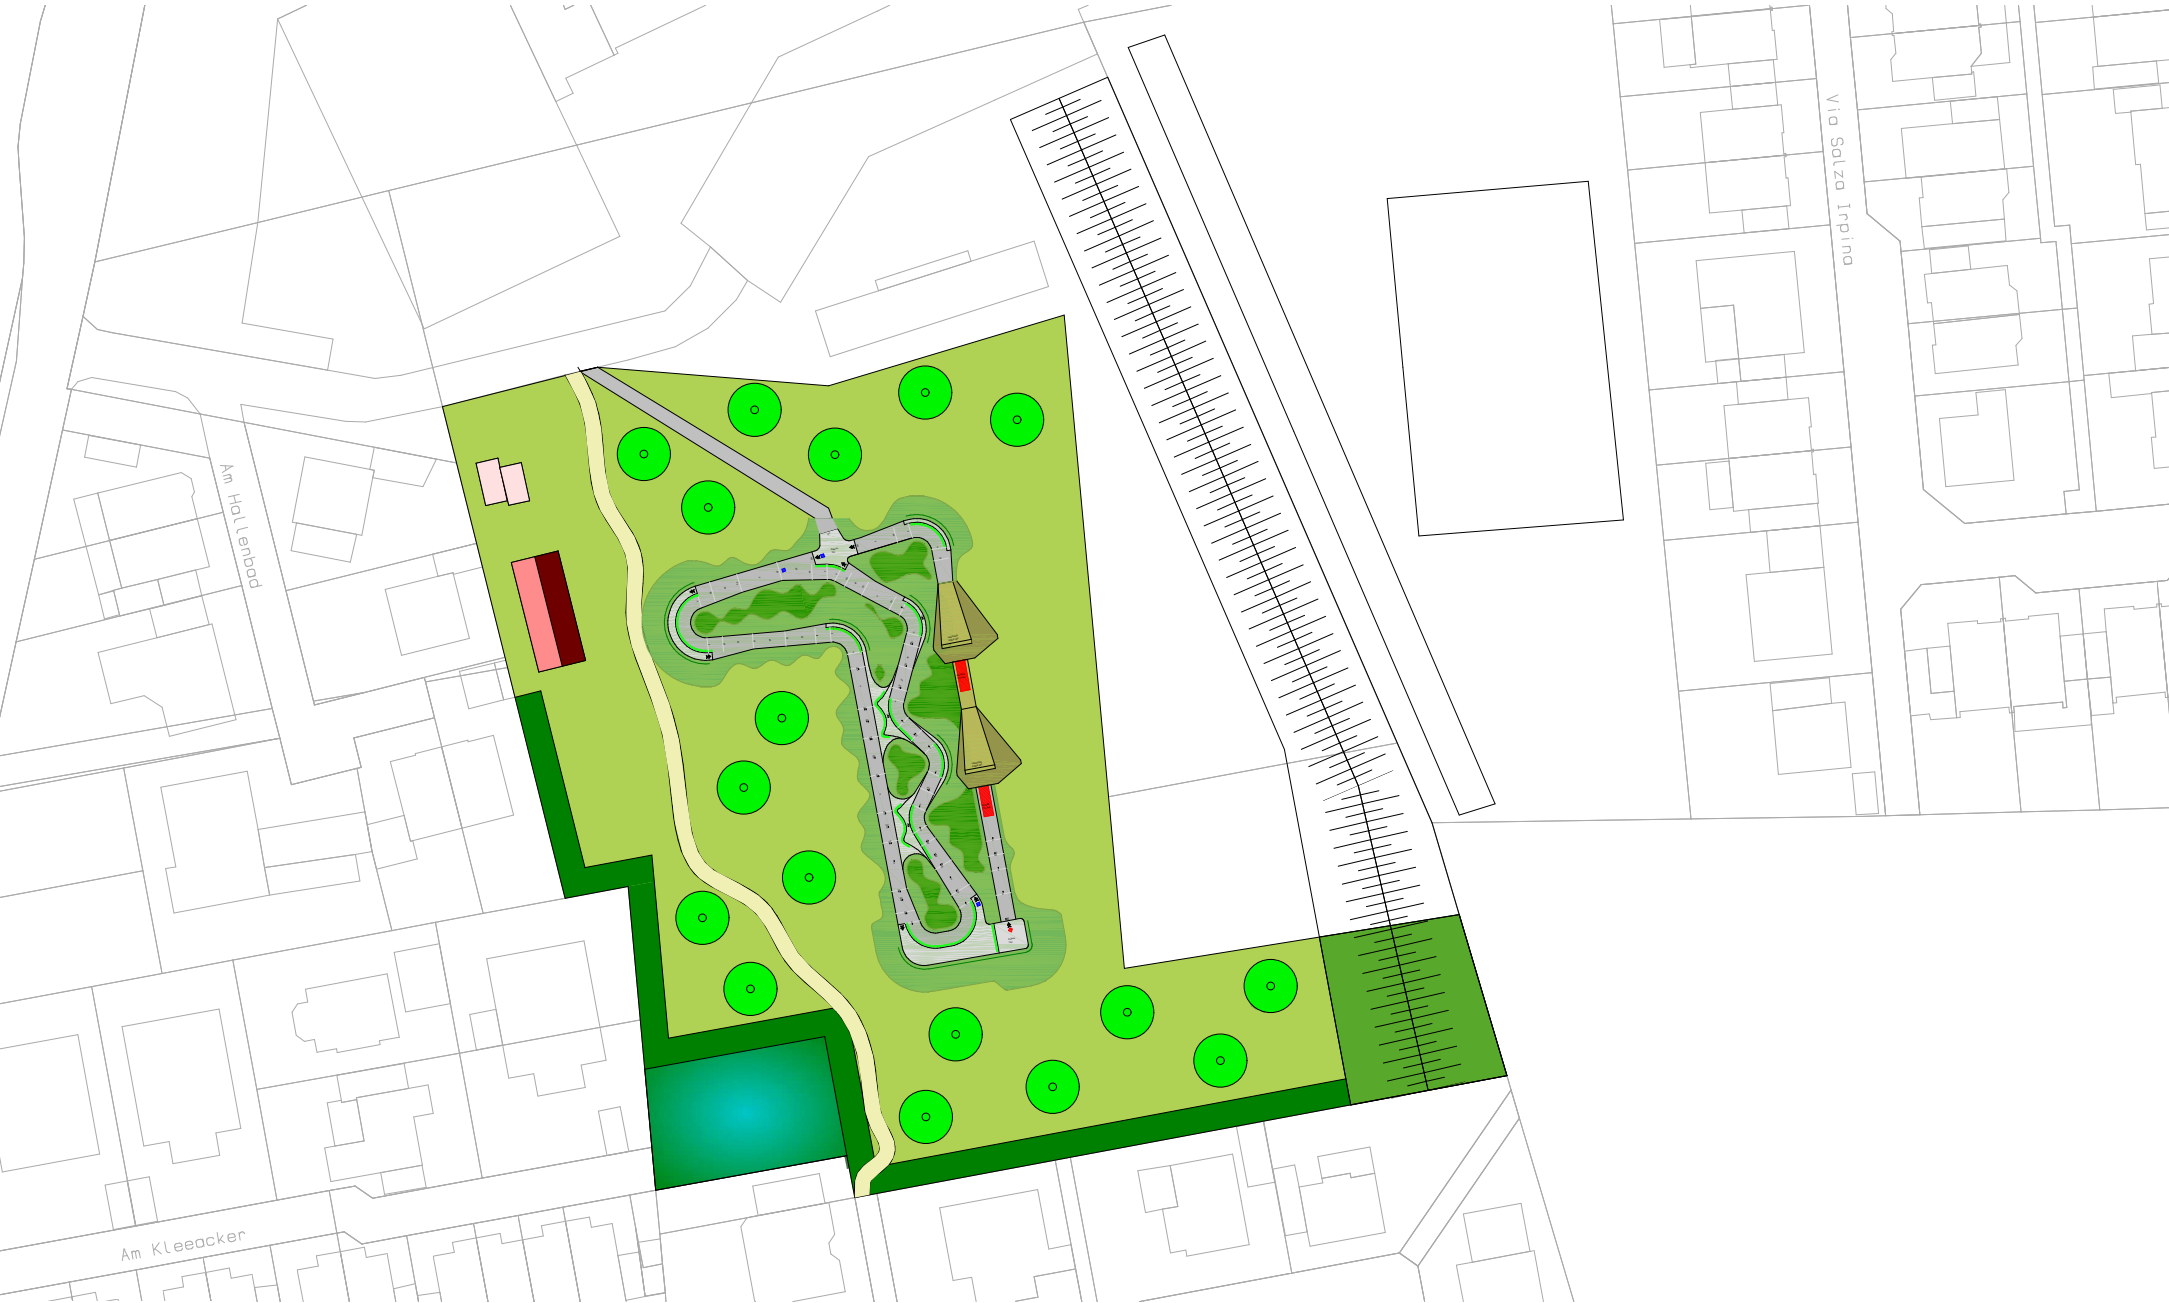

Maßstab: 1:1000