


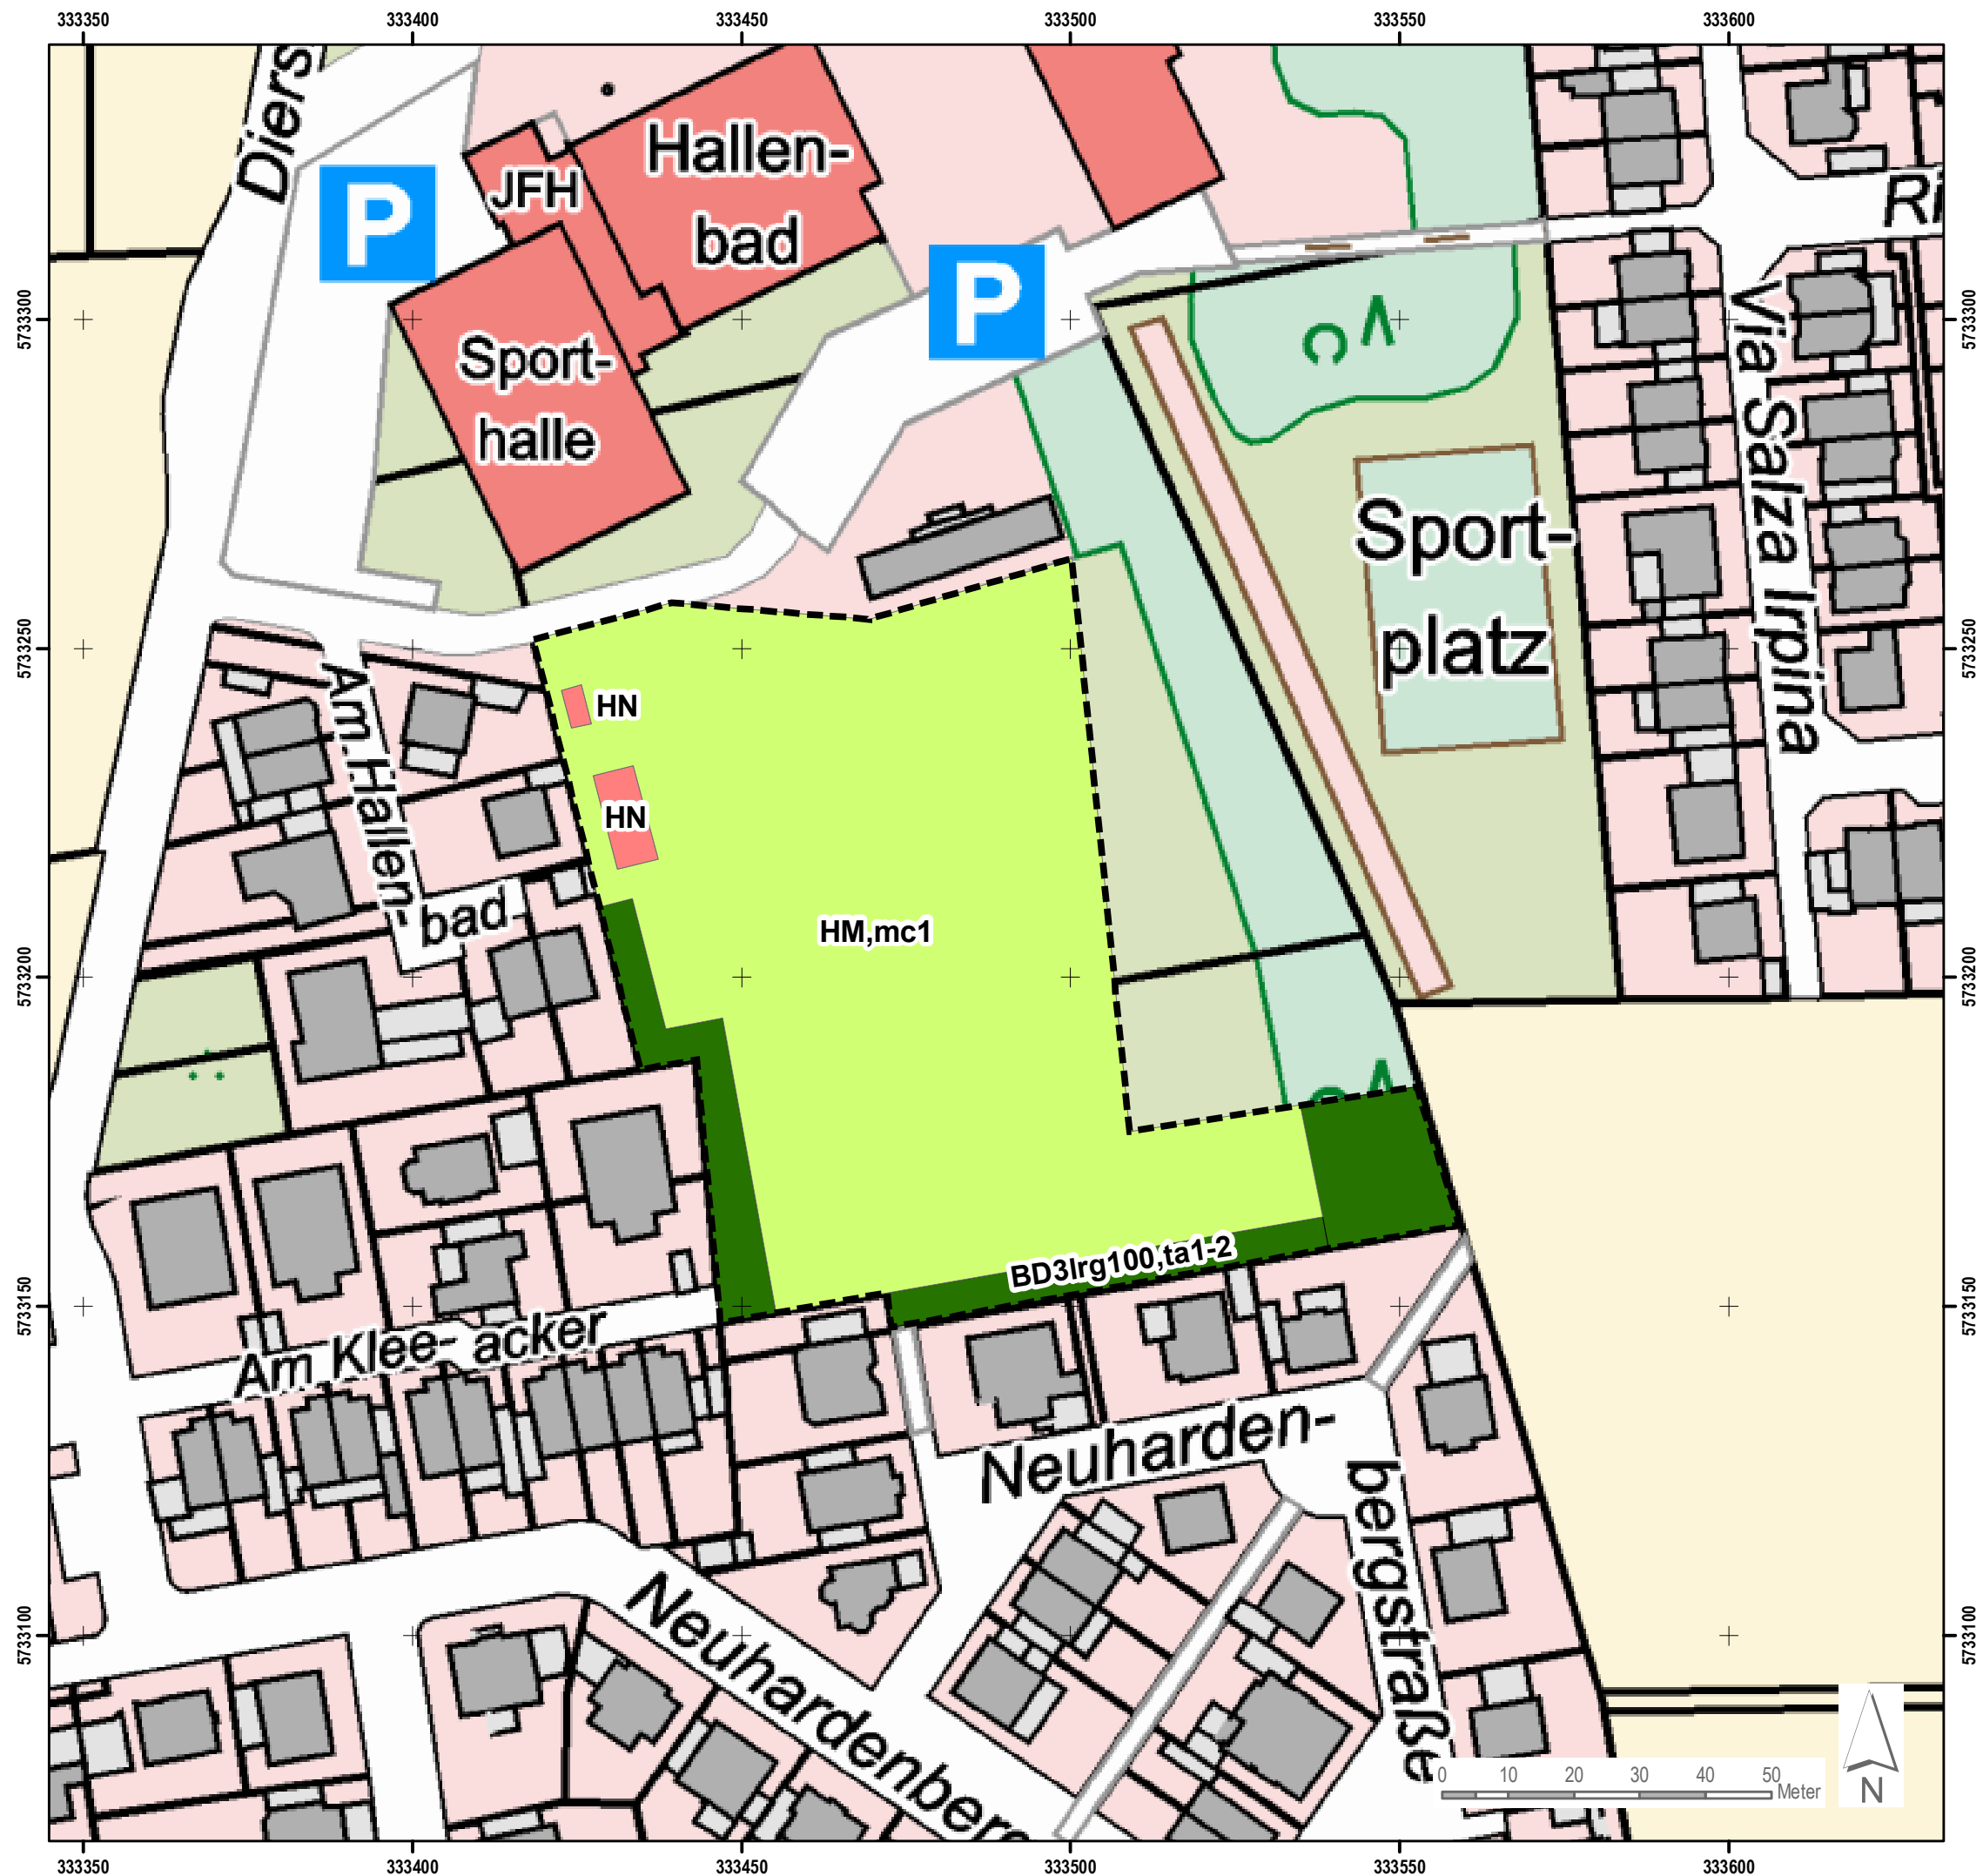

3. Änderung des Bebauungsplanes Nr. 5 "Sportgelände Hamminkeln"

Karte 1:
Ist-Zustand

Legende

 Plangebiet

Biotoptypen

-  BD3lrg100,ta1-2
Gehölzstreifen
-  HM,mc1
Rasen
-  HN
Gebäude

Auftraggeber:	Stadt Hamminkeln		Brüner Straße 9 D - 46499 Hamminkeln	
Auftragnehmer:	OEKOPLAN Ingenieure GmbH & Co. KG		 Köpenweg 2a D - 46499 Hamminkeln	
Projekttitel:	3. Änderung des Bebauungsplanes Nr. 5 Sportgelände Hamminkeln		Maßstab: 1 : 1.000	
Plantitel:	Ist-Zustand		ETRS89/UTM32N (EPSG:25832)	
Gezeichnet:	WSch	Datum:	17.07.2025	Archiv-Nr.: a269425
			Plan-Nr.	1