

3. Änderung des Bebauungsplanes Nr. 5 "Sportgelände Hamminkeln"


Karte 2:
Soll-Zustand

Legende



Biotoptypen

- BF,ta3-5 Einzelbäume
- BD3lrg100,ta1-2 Gehölzstreifen
- BD3lrg100,ta3-5 Gehölzstreifen
- HM,mc1 Rasen
- HM,mc1/xd3 Parkflächen mit Gehölzbestand
- HM,mc2 Retentionsfläche
- V,me1 Pumtrack (versiegelte Fläche)
- HV,me1 versiegelte Fläche
- HN Gebäude

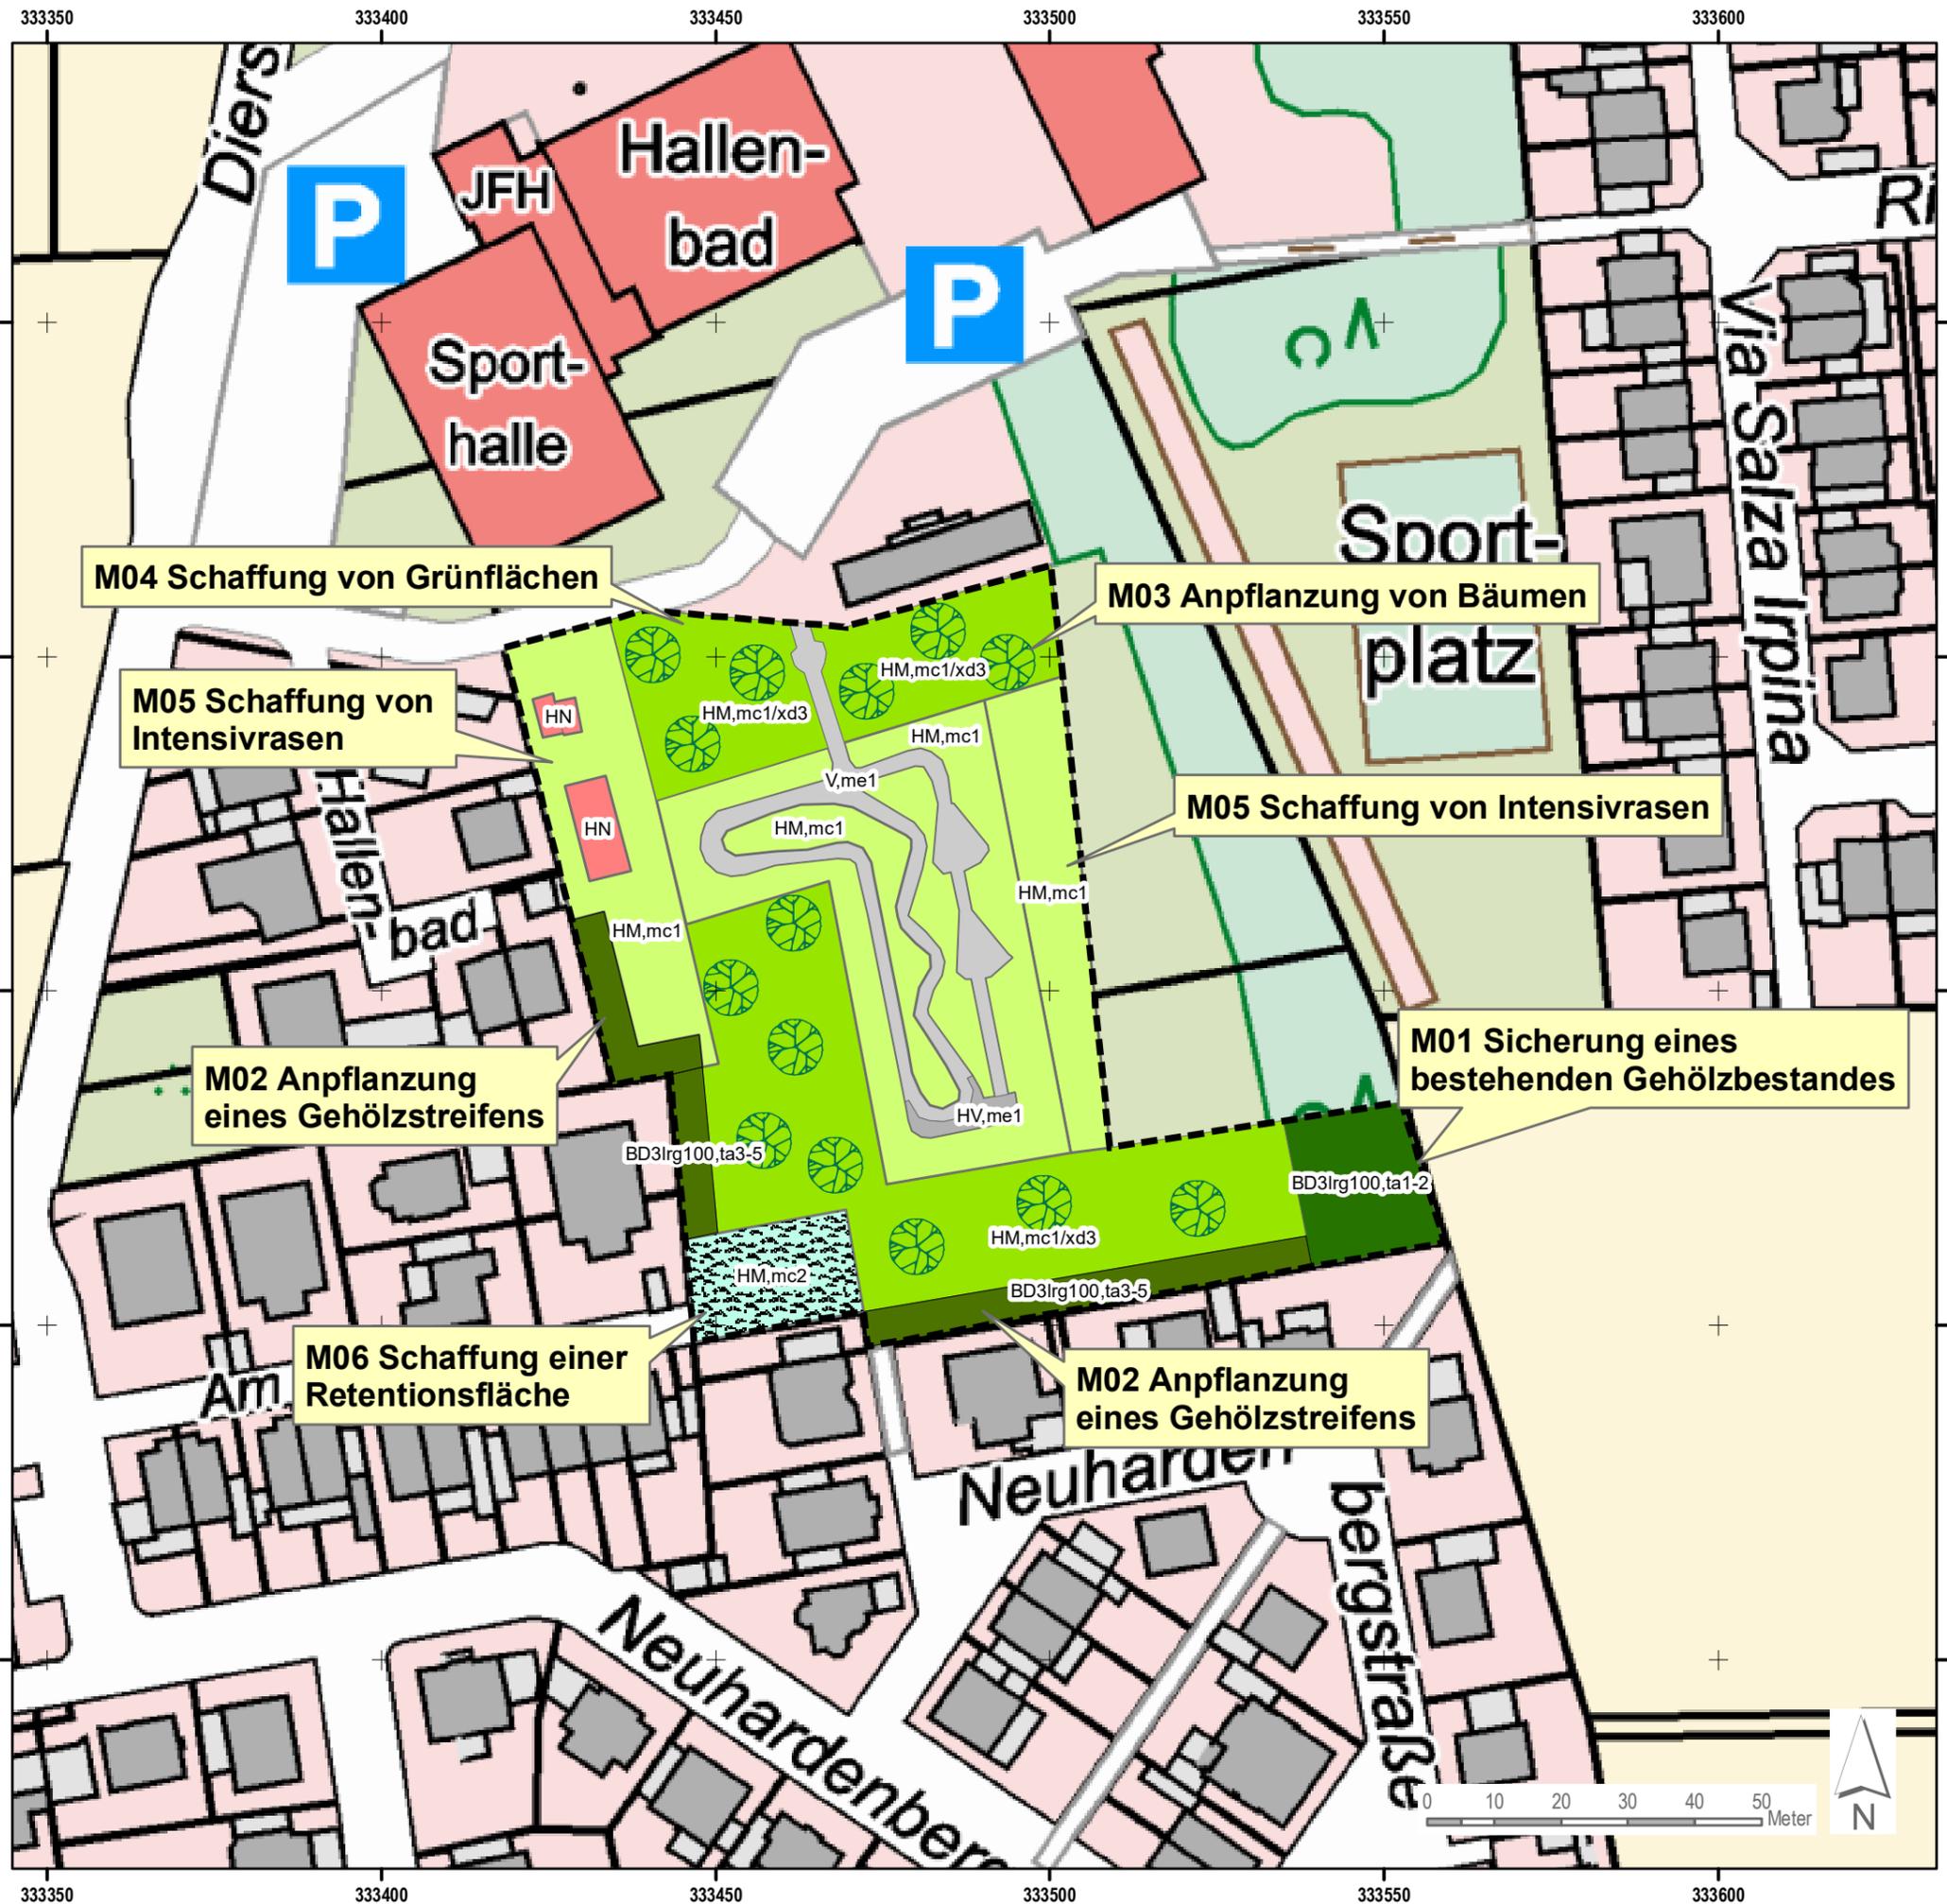

Auftraggeber:	Stadt Hamminkeln	Brüner Straße 9 D - 46499 Hamminkeln
Auftragnehmer:	OEOPLAN Ingenieure GmbH & Co. KG	Koepenweg 2a D - 46499 Hamminkeln
Projekttitel:	3. Änderung des Bebauungsplanes Nr. 5 Sportgelände Hamminkeln	Maßstab: 1 : 1.000
Planität:	Soll-Zustand	ETRS89/UTM32N (EPSG:25832)
Gezeichnet:	WSch	Datum: 17.07.2025
		Archiv-Nr.: a269425
		Plan-Nr. 2