


3. Änderung des Bebauungsplanes Nr. 5 "Sportgelände Hamminkeln" Entwurf

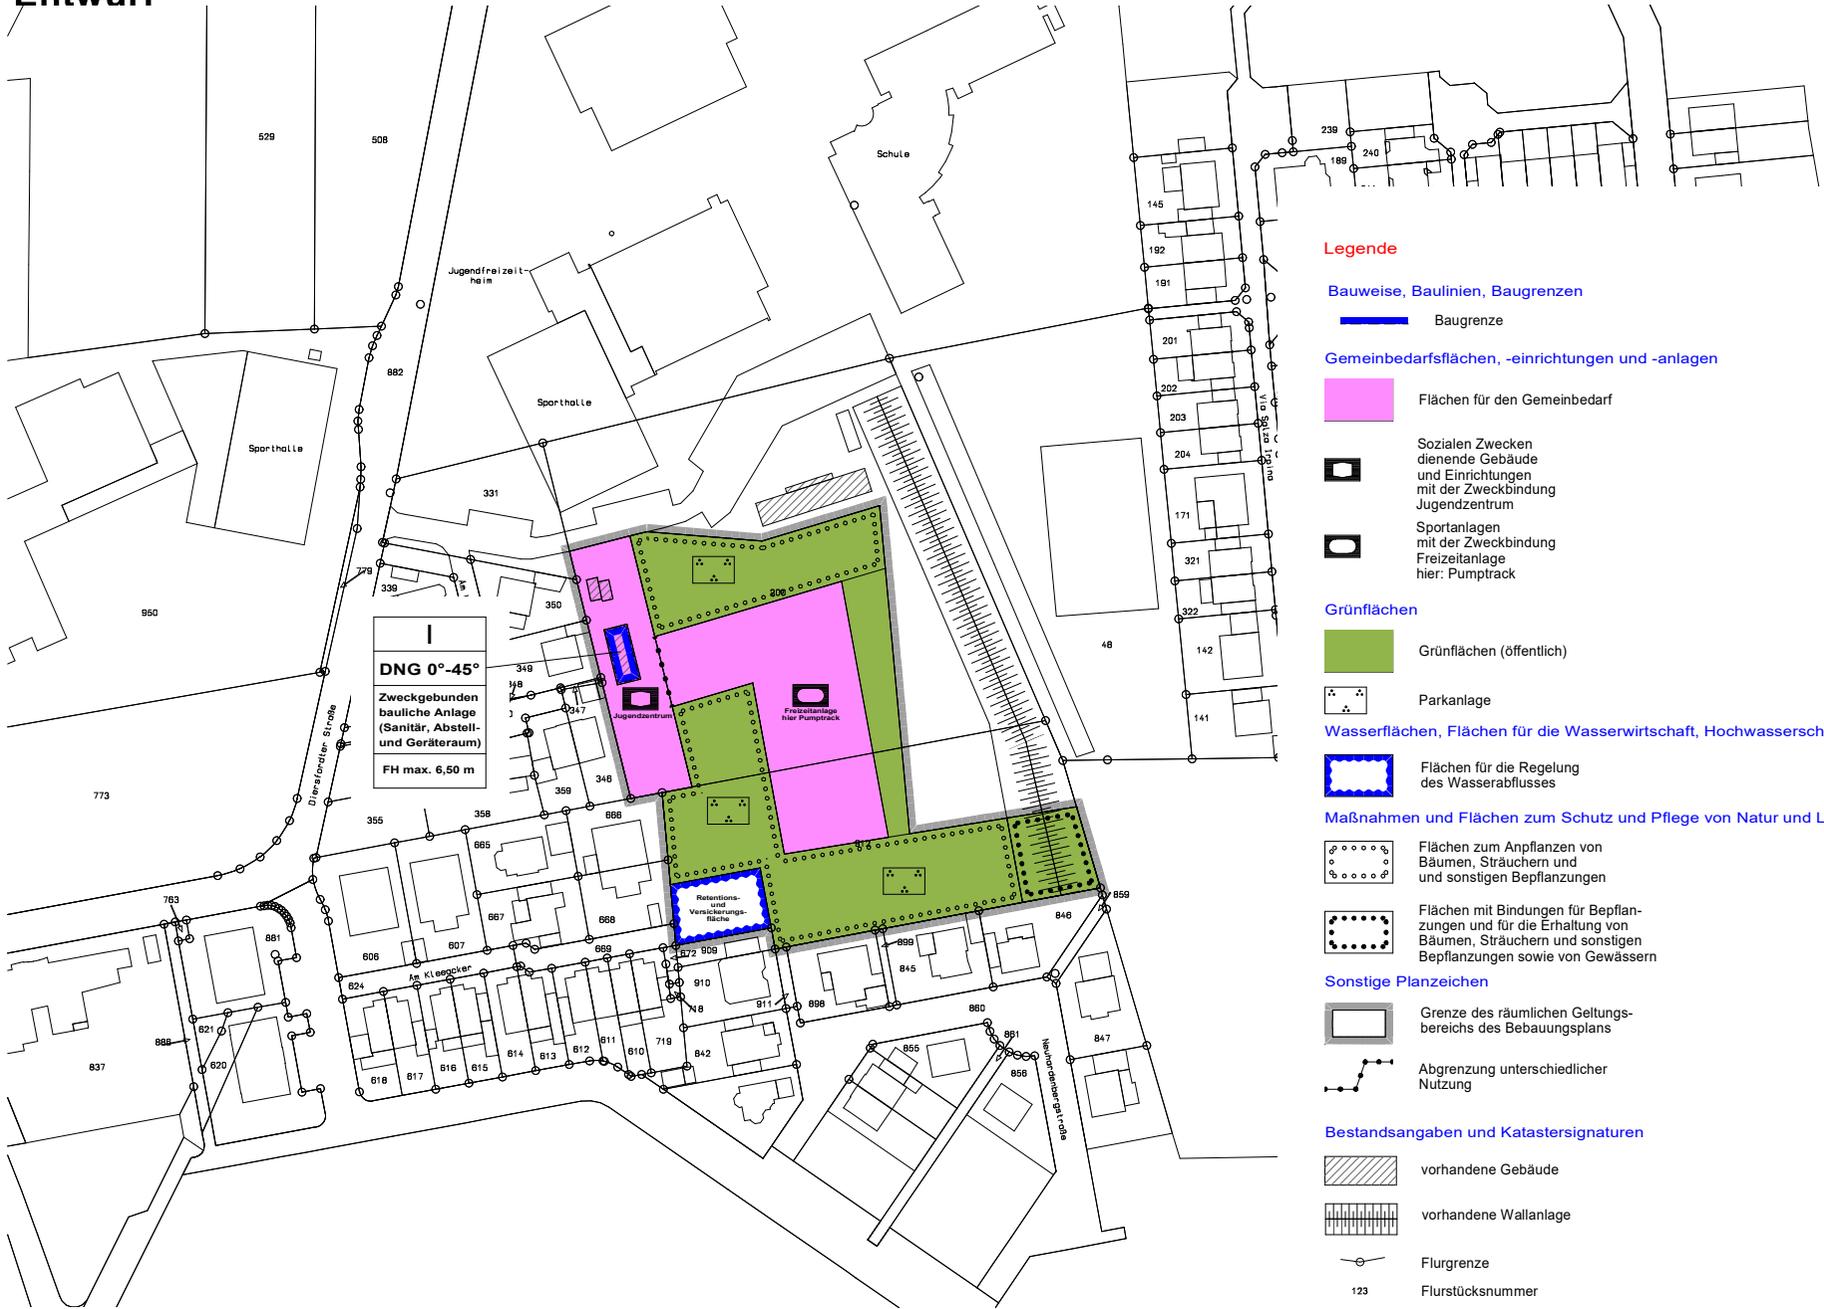

DNG 0°-45°
Zweckgebunden
bauliche Anlage
(Sanitär, Abstell-
und Geräteraum)
FH max. 6,50 m

- Legende**
- Bauweise, Baulinien, Baugrenzen**
 - Baugrenze
 - Gemeinbedarfsflächen, -einrichtungen und -anlagen**
 - Flächen für den Gemeinbedarf
 - Sozialen Zwecken dienende Gebäude und Einrichtungen mit der Zweckbindung Jugendzentrum
 - Sportanlagen mit der Zweckbindung Freizeitanlage hier: Pumptrack
 - Grünflächen**
 - Grünflächen (öffentlich)
 - Parkanlage
 - Wasserflächen, Flächen für die Wasserwirtschaft, Hochwasserschutz**
 - Flächen für die Regelung des Wasserabflusses
 - Maßnahmen und Flächen zum Schutz und Pflege von Natur und Landschaft**
 - Flächen zum Anpflanzen von Bäumen, Sträuchern und sonstigen Bepflanzungen
 - Flächen mit Bindungen für Bepflanzungen und für die Erhaltung von Bäumen, Sträuchern und sonstigen Bepflanzungen sowie von Gewässern
 - Sonstige Planzeichen**
 - Grenze des räumlichen Geltungsbereichs des Bebauungsplans
 - Abgrenzung unterschiedlicher Nutzung
 - Bestandsangaben und Katastersignaturen**
 - vorhandene Gebäude
 - vorhandene Wallanlage
 - Flurgrenze
 - Flurstücksnummer

Maßstab: 1:2000