Entwurf Bebauungsplan Hamminkeln Nr. 33 "Am Hellefisch"

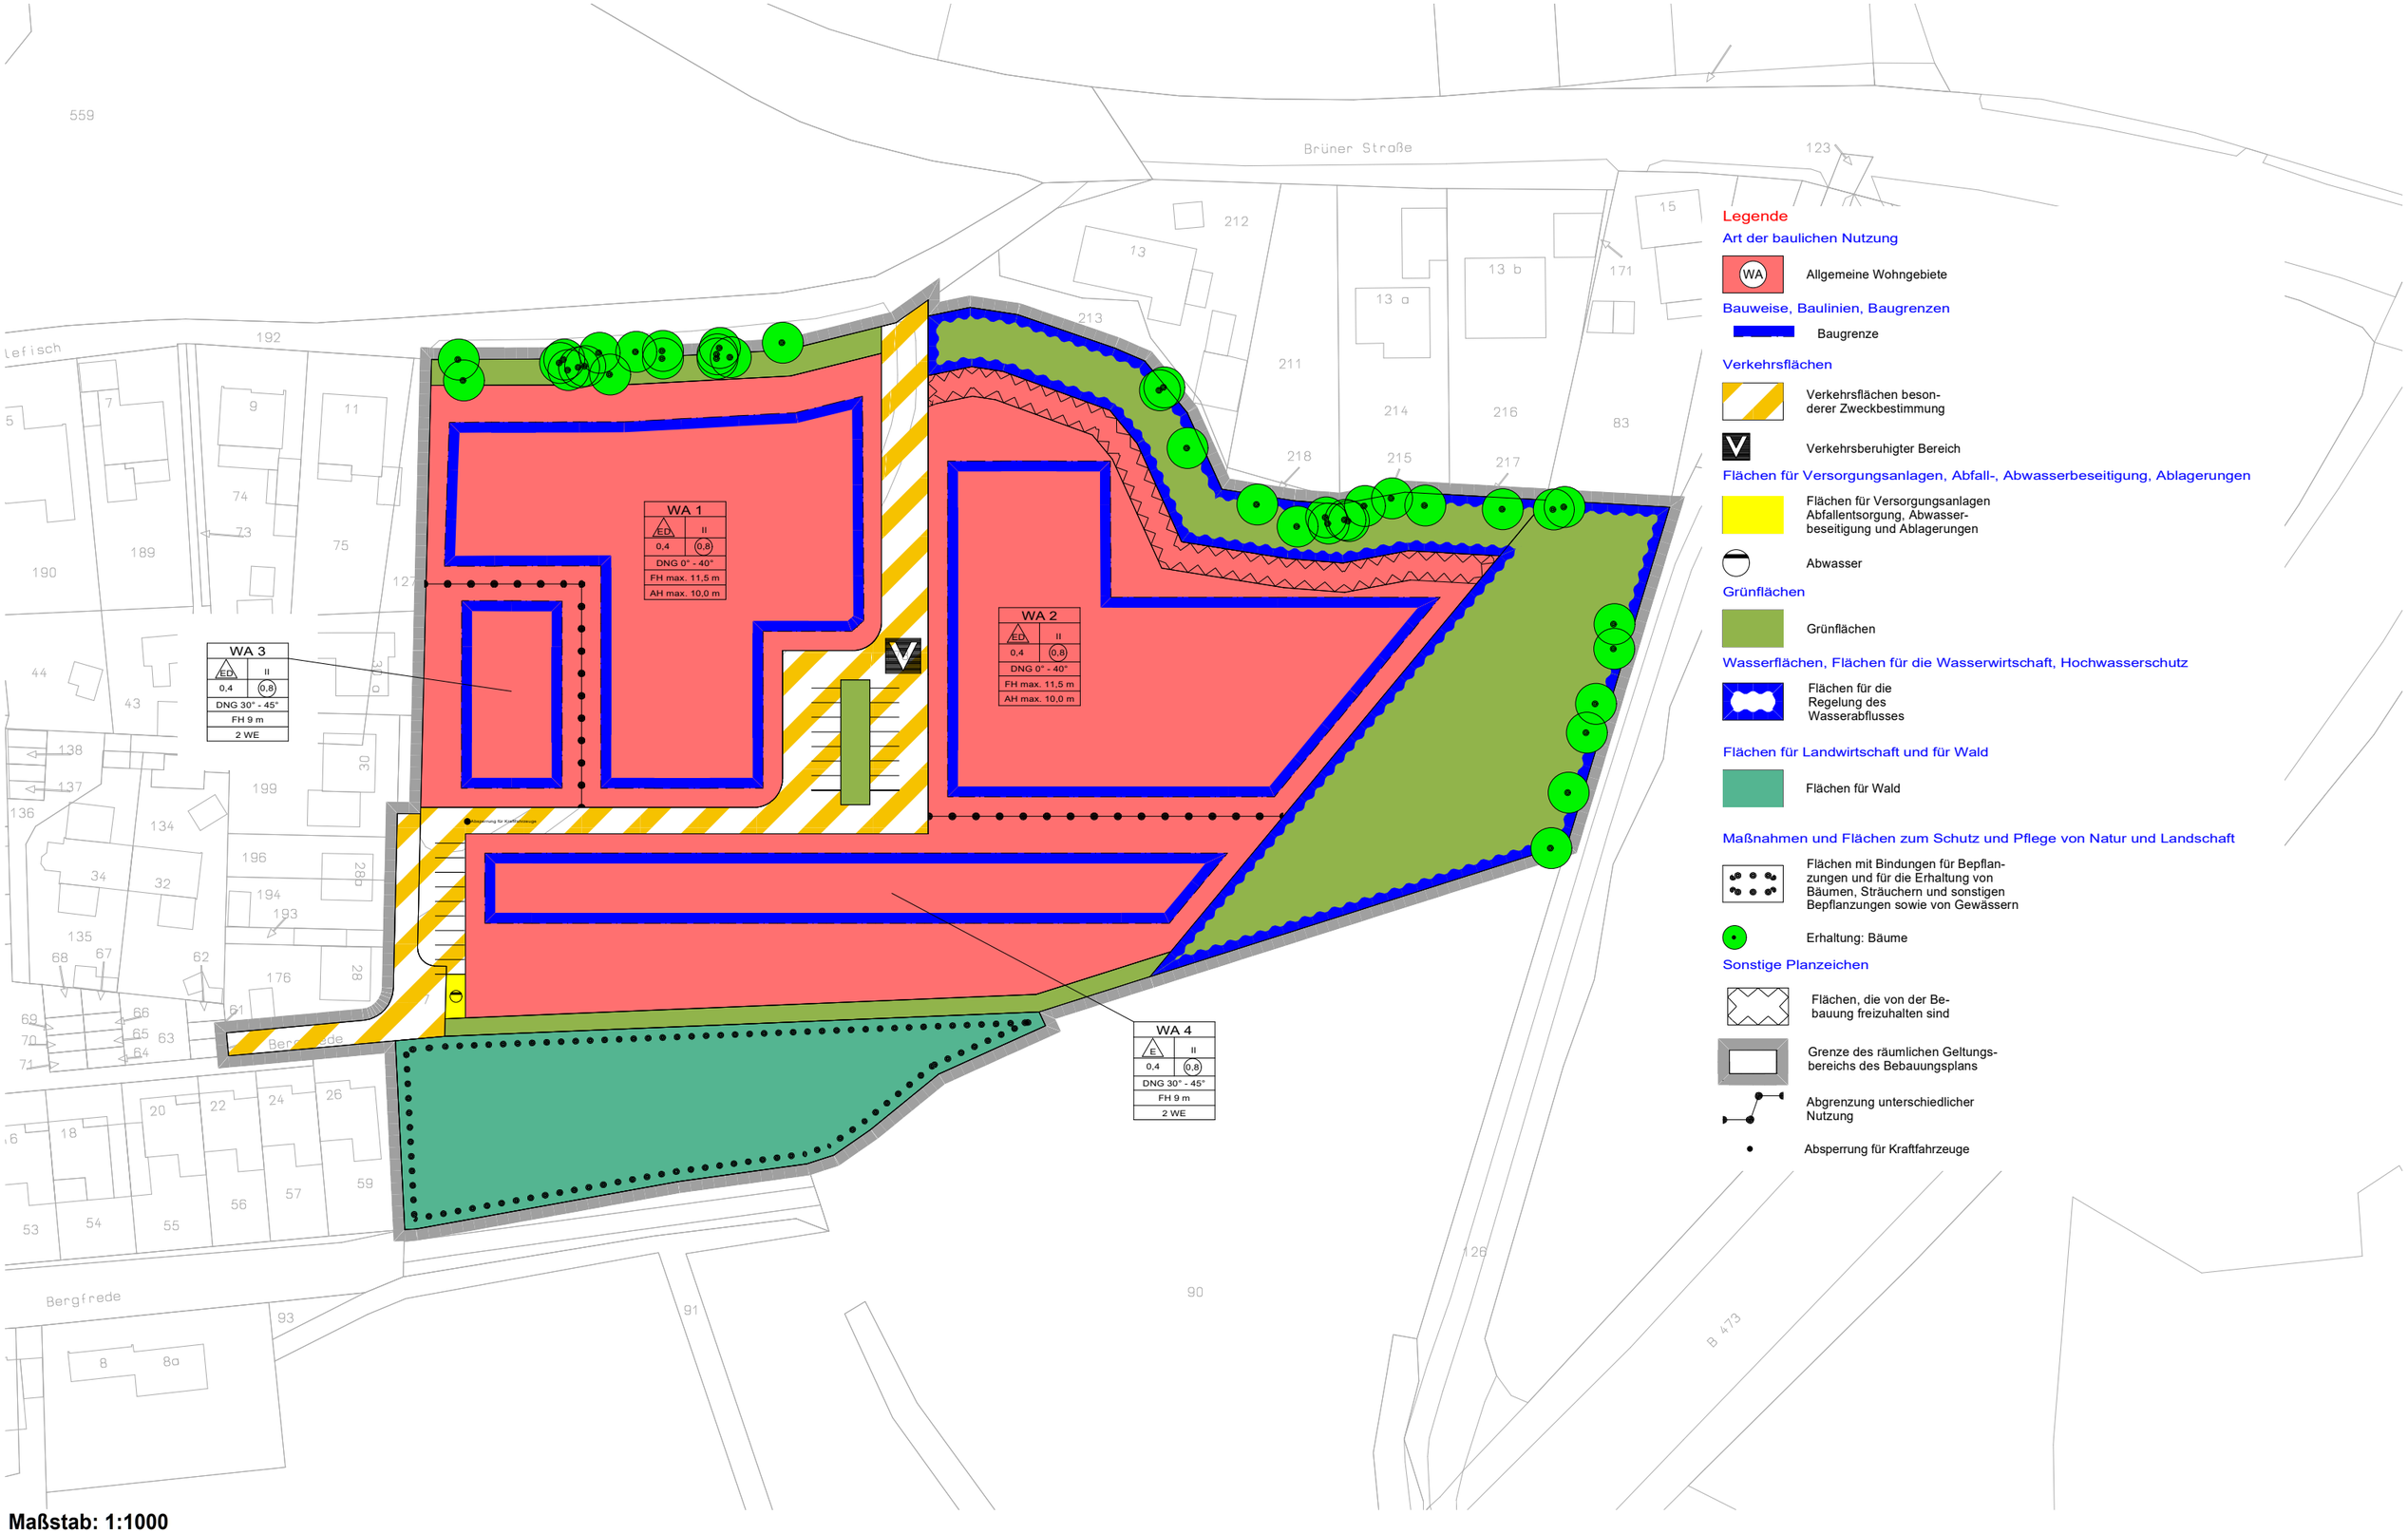

Maßstab: 1:1000